


Strassenquerschnitt

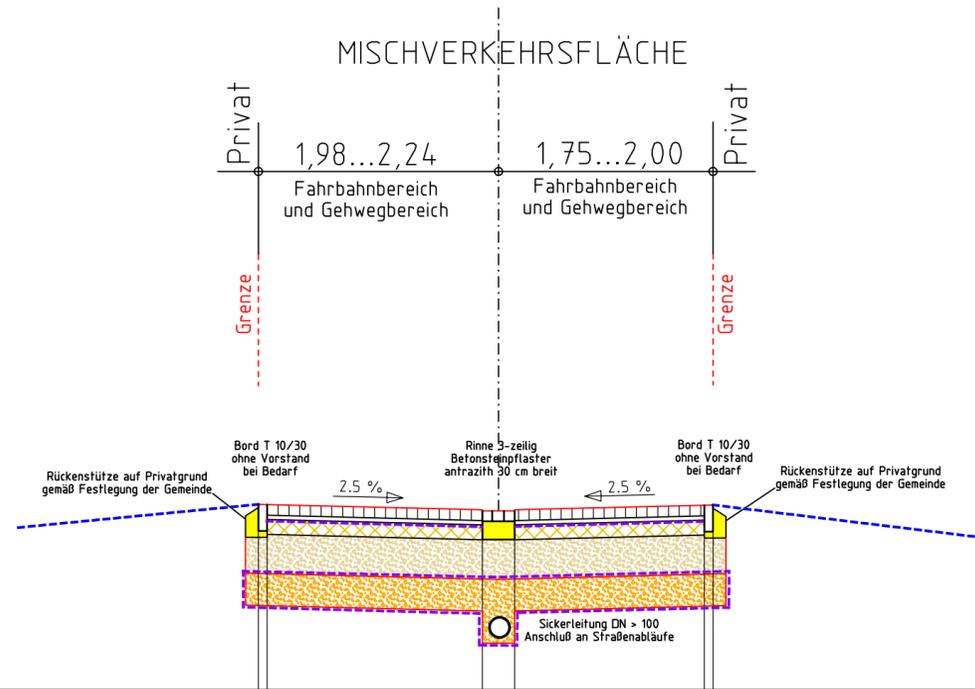

M = 1 : 50

ACHSABSTÄNDE	2,240	2,140	0,150	0,000	0,150	1,900	2,000
--------------	-------	-------	-------	-------	-------	-------	-------

Regelaufbau gemäß RStO 12
Bk 0,3 (Tafel 3, Zeile 7)

- 8.0 cm Betonsteinpflaster
- 4.0 cm Pflasterbettung
- Geotextil GRK 3
- 15.0 cm Drainbetontragsch.
DBT C 16/20
- 38.0 cm Frostschuttschicht

- 65.0 cm Strassenoberbau
- Geotextil GRK 5
- 30.0 cm Untergrundverbesserung
- Geotextil GRK 5

95.0 cm Gesamtaufbau

STRASSENQUERSCHNITT STERNENWEG

Dehmer & Brückner Ingenieure und Planer GmbH Beratende Ingenieure Hessen Leipziger Str. 28 63584 Gründau - Lieblos Telefon: 06051/47 00 50 Telefax: 06051/47 00 52 Internet: www.dub-online.de E-Mail: info@dub-online.de			
		Datum	Zeichen
	bearbeitet	06.18	Brü.
	gezeichnet	06.18	Rid.
	geprüft	06.18	Deh.

f			
e			
d			
c			
b			
a			
Nr.	Art der Änderung	Datum	Zeichen

Gemeinde Biebergemünd Am Bürgerzentrum 63599 Biebergemünd	Unterlage Nr. 14		
	Blatt Nr. 1		
	Datum	Zeichen	
GENEHMIGUNGSPLANUNG		bearbeitet	
		gezeichnet	
		geprüft	
		Reg.Nr.	
Ausbau der Straße STERNENWEG in Biebergemünd, OT Lanzingen		STRASSENQUERSCHNITT Maßstab 1 : 50	
Aufgestellt:	Bearbeitet:		
Biebergemünd, den	DEHMER & BRÜCKNER Ingenieure und Planer GmbH Gründau, den		