


Strassenquerschnitt Eidengesässer Weg

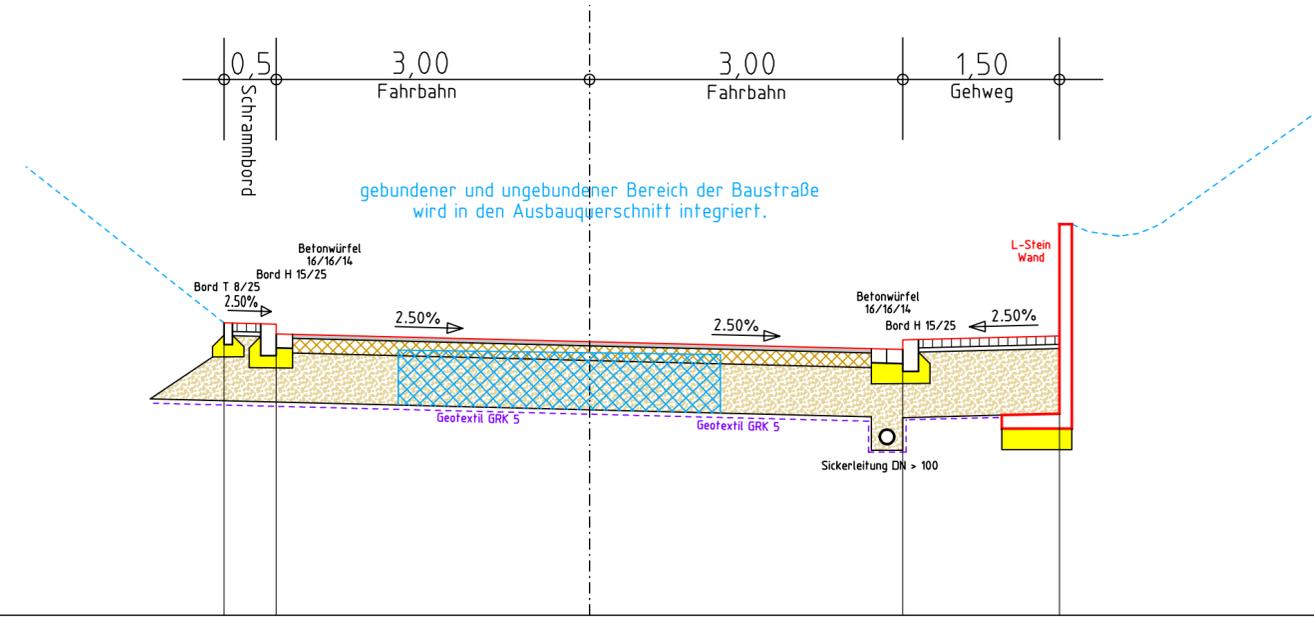

M = 1 : 50

KONSTRUKTION -OK-	3.500	3.000	0.000	3.000	4.500
-------------------	-------	-------	-------	-------	-------

Regelaufbau gemäß RStO 12
Bk 1,0 (Tafel 1, Zeile 1)

4.0 cm bit. Deckschicht
14.0 cm bit. Tragschicht
42.0 cm Frostschuttschicht

60.0 cm Fahrbahnaufbau

Regelaufbau gemäß RStO 12
Tafel 6, Zeile 2

8.0 cm Betonsteinpflaster
4.0 cm Pflasterbettung
48.0 cm Frostschuttschicht

60.0 cm Gesamtaufbau

STRASSENQUERSCHNITT EIDENGESÄSSER WEG

d&b **Dehmer & Brückner**
Ingenieure und Planer GmbH
Beratende Ingenieure Hessen
Leipziger Str. 28 63584 Gründau - Lieblos
Telefon: 06051/47 00 50
Telefax: 06051/47 00 52
Internet: www.dub-online.de
E-Mail: info@dub-online.de

	Datum	Zeichen
bearbeitet	03.22	Brü.
gezeichnet	03.22	Man.
geprüft	03.22	Deh.

f		
e		
d		
c		
b		
a		
Nr.	Art der Änderung	Datum Zeichen

 **Gemeinde Biebergemünd**
Am Gemeindezentrum 4
63599 Biebergemünd

Unterlage Nr. 14.1
Blatt Nr. 2

	Datum	Zeichen
VORPLANUNG	bearbeitet	
	gezeichnet	
	geprüft	
	Reg.Nr.	
STRASSENQUERSCHNITT		
Maßstab 1 : 250		

**Ausbau des Baugebietes
AM GASSENACKER
AM BORNACKER
EIDENGESÄSSER WEG
in Biebergemünd, OT Lanzingen**

Aufgestellt:	Bearbeitet:
Biebergemünd, den	DEHMER & BRÜCKNER Ingenieure und Planer GmbH Gründau, den